



PB

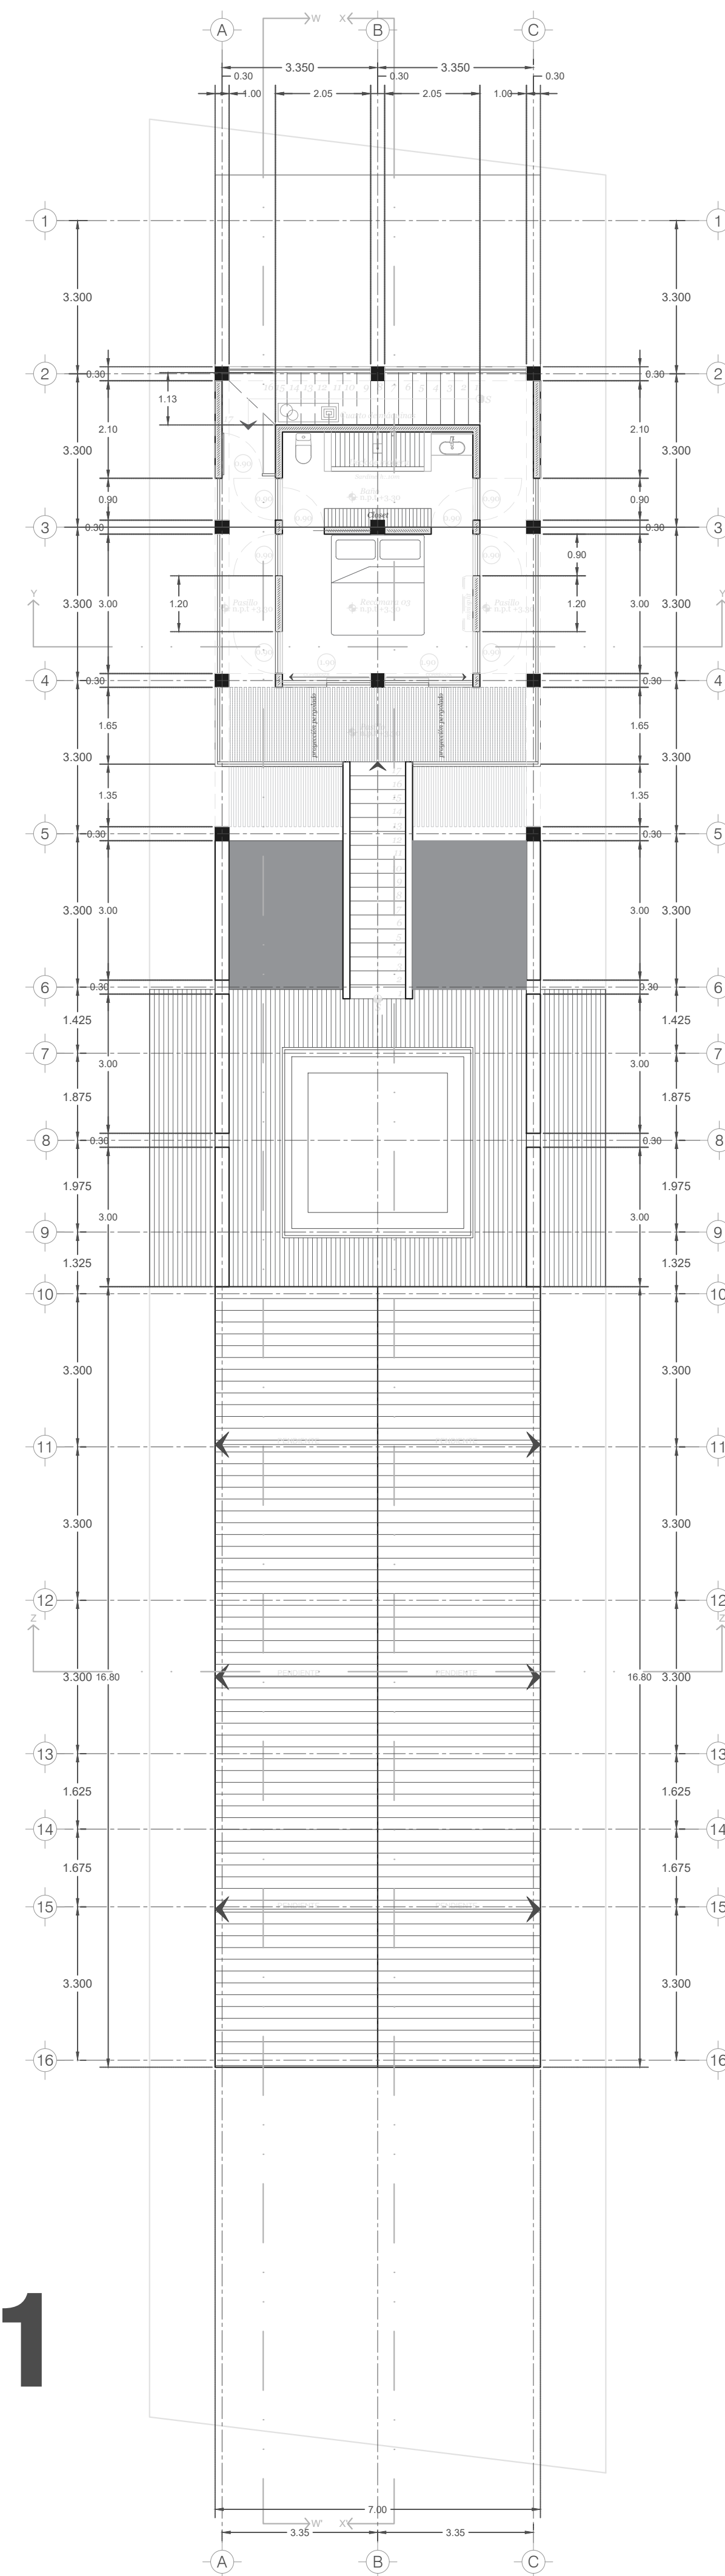

N1

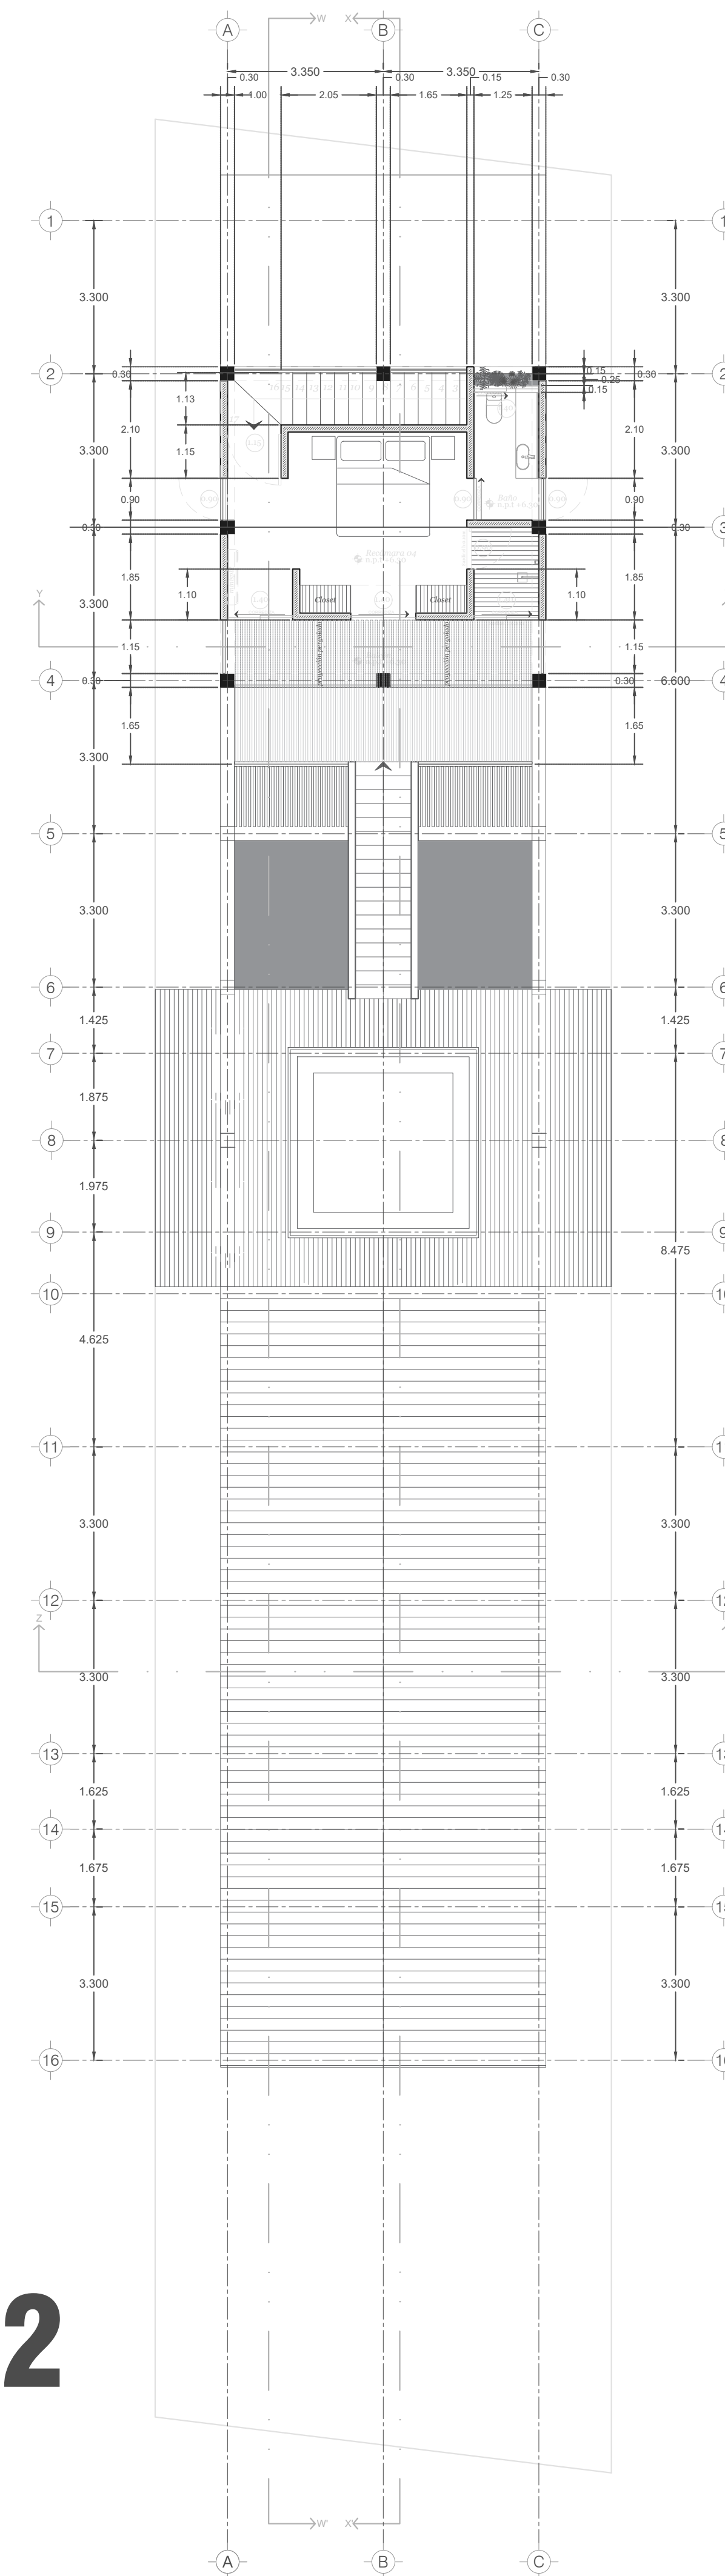

N2

**Cuadro de áreas
(Por Casa):**

**Superficie de Terreno
(Por Casa): 485.63 m²**

Planta Baja:
 Área construcción: 193.42 m²
 Alberca: 16 m²
 Total: 209.42 m²

Planta Primer Nivel:
 60.94 m²

Planta Segundo Nivel:
 49.00 m²

Totales Construidos:
 319.36 m²

*casa*TOH.tulum

CROQUIS DE LOCALIZACIÓN:

NORTE:

SIMBOLOGÍA:

- N.P.T. +0.00 indica nivel de piso terminado
- N.A.Z. +0.00 indica nivel de azotea
- N.P.T. + 0.00 indica nivel de piso terminado en corte
- N + 0.00 en corte indica nivel
- NAZ + 0.00 en corte indica nivel de azotea
- NPT + 0.00 en corte indica nivel de piso terminado
- indica pendiente
- NA + 0.00/NPT indica nivel de antepecho
- NC + 0.00/NPT indica nivel de cerramiento
- indica ancho de puerta
- indica cambio de nivel

SECCIÓN DE VÍAS PÚBLICAS:
 SECCIÓN A-A 10.00 M.

CUADRO DE ÁREAS:

Superficie total de terreno	2,428.16 m ²
Área neta	2,428.16 m ²
Superficie de desplante (incluye albercas)	1,047.10 m ²
Superficie libre	1,381.06 m ²
Planta Baja Construcción	193.42 m ²
Planta 1er Nivel	60.94 m ²
Planta 2do Nivel	49.00 m ²
Área Total Construcción	319.36 m ²
TOTAL M ² CONSTRUIDOS	1,596.80 m ²

No. de unidades (Cuartos): 1
 No. de capotes de estacionamiento (Total): 0
 No. de capotes de estacionamiento por vivienda: 0
 No. de capotes de estacionamiento (Vías): 0

FIRMAS P.D.R.O. Y CORRESPONSALES:

P.D.R.O.	Firma:
P.C.D.U.A.	Firma:
P.C.S.E.	Firma:
P.C.H.S.	Firma:
P.C.I.L.	Firma:
P.C.T.B.	Firma:
P.C.T.M.	Firma:

DESARROLLO: TOH.tulum

PROPIETARIO: Greenstate Solutions SAPI de CV

REPRESENTANTE LEGAL: Rodrigo Ramos Rico

UBICACIÓN:
 Región 15, Manzana 98 Lote 002-1 Municipio de Tulum, Tulum, Q. Roo

PLANO:
 Plantas arquitectónicas casa tipo

ESC: 1:100 COTAS: metros

AR-05

TEA

TALLER & ESTUDIO DE ARQUITECTURA